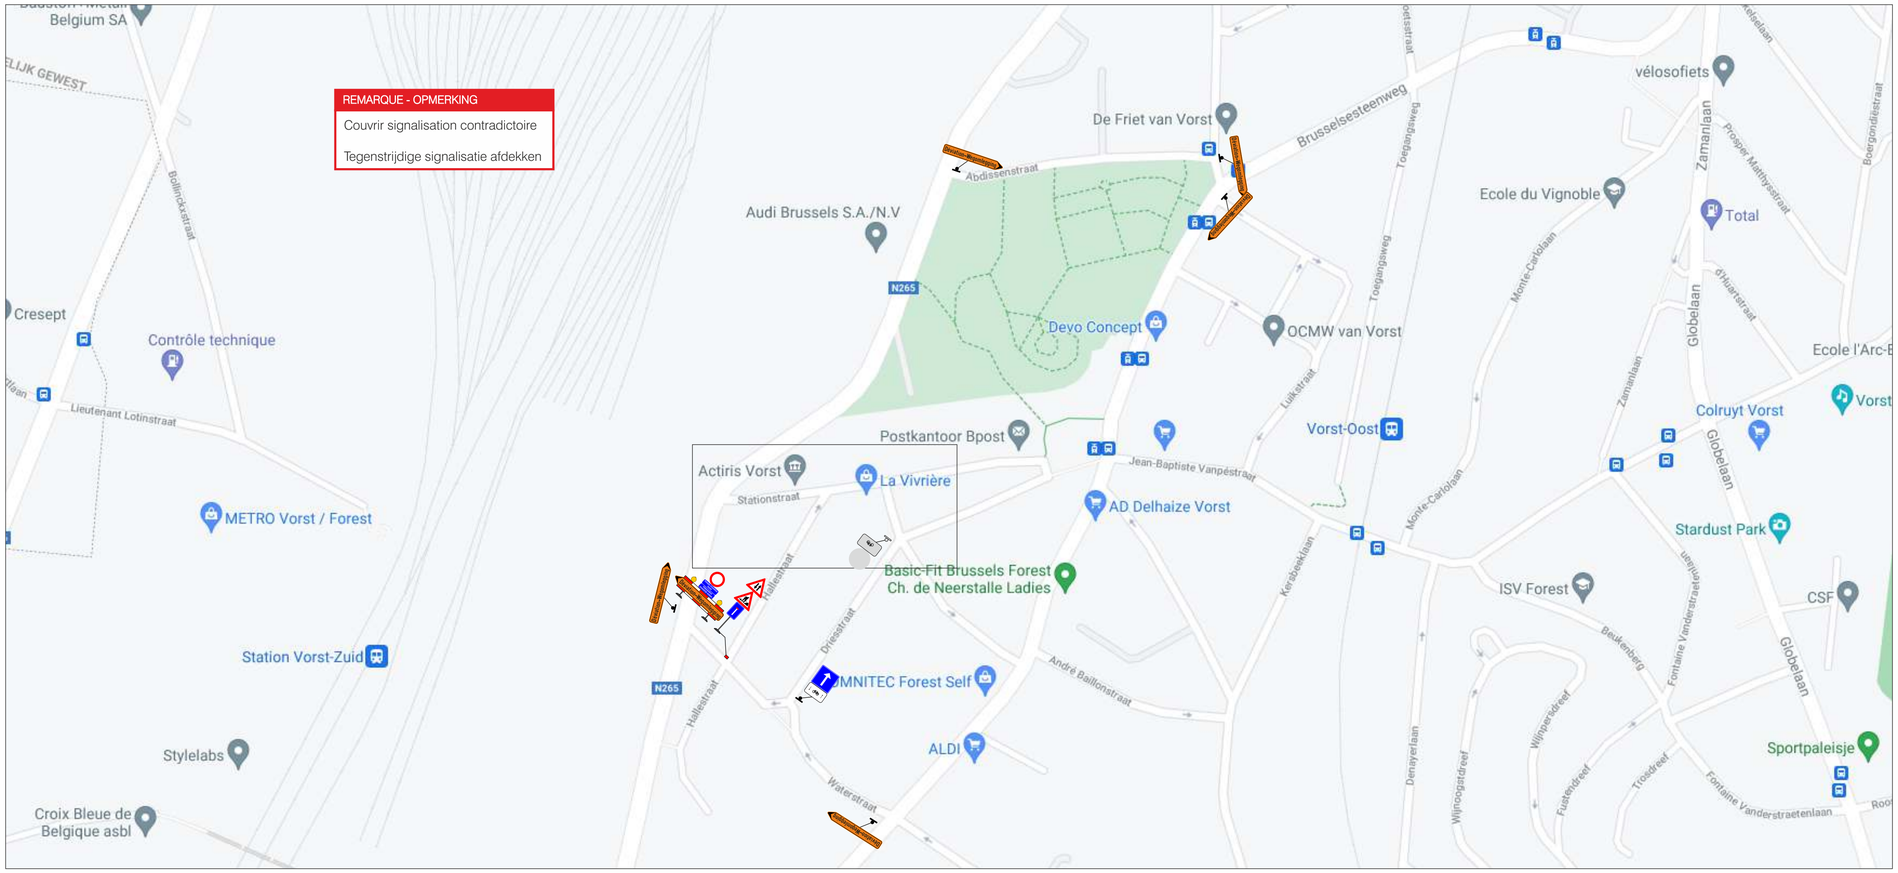

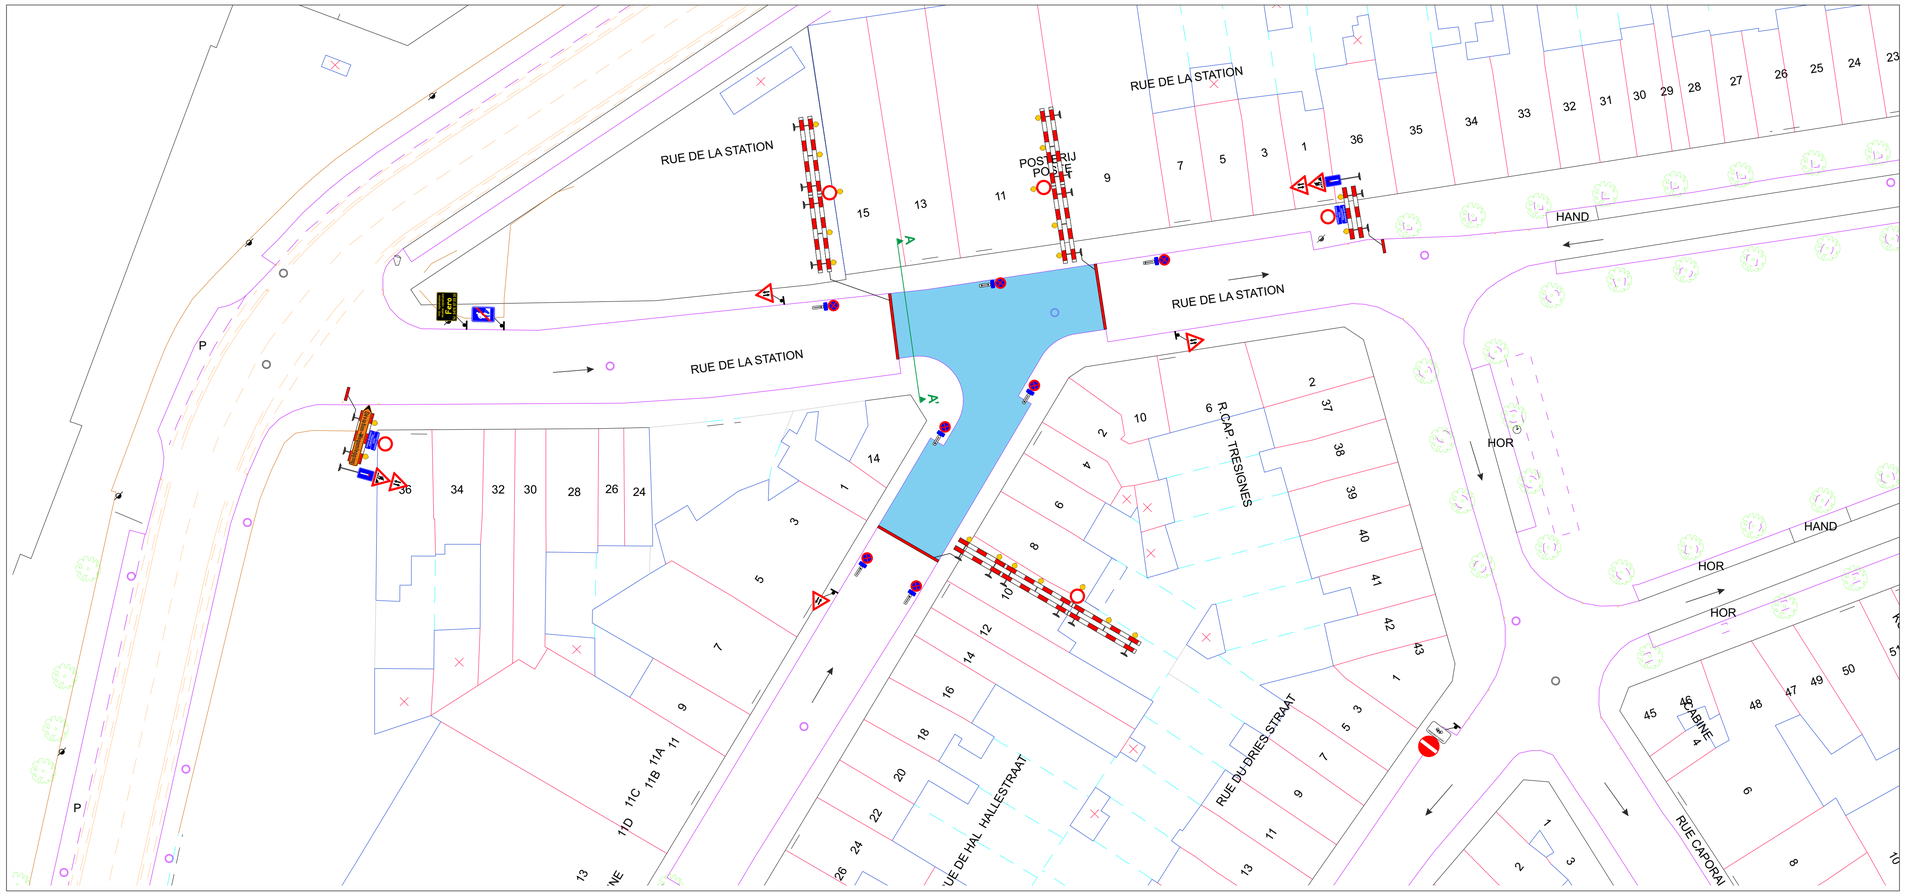

Coupe-Doorsnede A-A'

Situation normale - Normale situatie

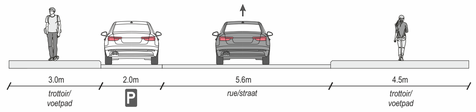

Situation Chantier - Werfsituatie

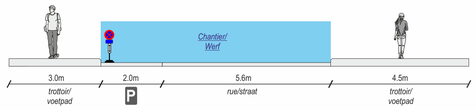

Legende

Werfzone

E3's = 80 m

COLAS

VORST

Stationstraat

Signalisatieplan

Dimension / Formaat	Date / Datum	Numéro de plan / Plannummer	Index
A1	04/05/2021	F21-1110-03	A

Vérifié et approuvé
Gezien en goedgekeurd

/ /2021

Index	Date/Datum	Description / Omschrijving	Dessinateur / Tekenaar
A	04/05/21	Ontwerp	JDK
Responsable - Verantwoordelijke			XLN

Dessiné par / Opgemaakt en voorgesteld door

Fero
Jozef de Blockstraat 81
2830 Willebroek
Tel. – 03 288 75 28
Fax. – 03 288 75 77
Email – info@feronvbe
Web – www.feronvbe

Tijdelijke signalisatie – Studie en ontwerp – Mobiele werven – Rijbaanafscheiders – Technieken – Traffic software – Wegmarkering