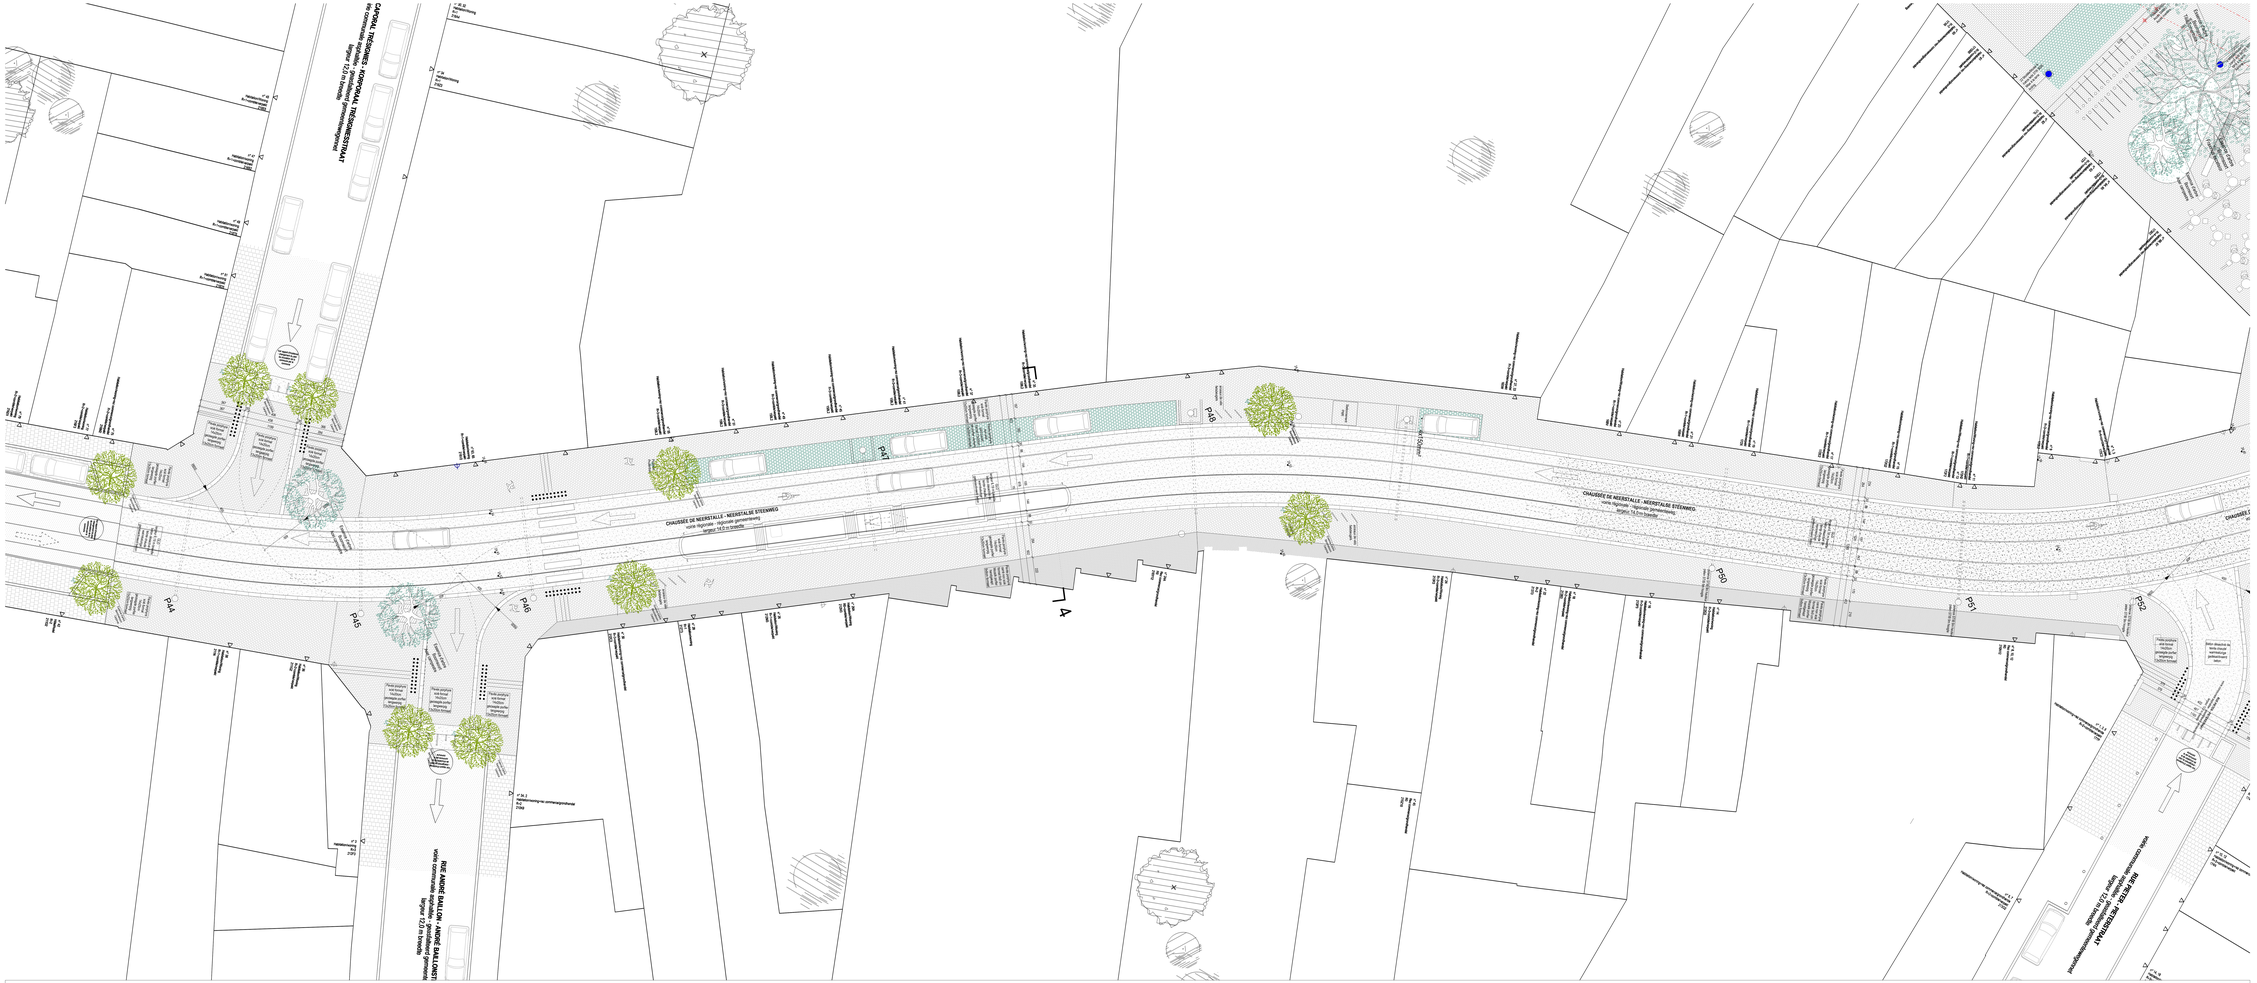

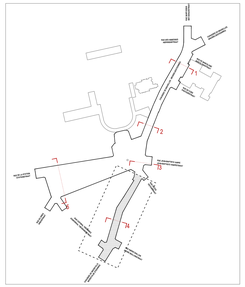

SCHEMA LOCALISATION /
SCHEMA LOCALISATIE

MATERIAUX PROJETES
GEPROJECTEERDE MATERIALEN

PAVES POINTIFS SCIE FORMAT 14/20CM
GEZAAGDE POINTER LANDSTEEN 14/20CM FORMAAT
PAVES POINTIFS NON SCIE JOINT OUVERT FORMAT
GEVOEGDE POINTER LANDSTEEN 14/20CM FORMAAT
PAVES POINTIFS CARRE SCIE FORMAT 14X14CM
MEGAN POINTER VIERKANTSTEENEN FORMAAT
PAVES POINTIFS SCIE FORMAT 14/20CM ALTERNANCE DE NEF ET GEMAUVE POINTIFS ETRAUVAN 14x20 CM ALTERNATING
GEZAAGDE POINTER LANDSTEEN 14/20CM FORMAAT
FLEUR UITGEGOTENHOEK BETON
BORDURE DE TYPE T2 BORDSTEEN TYPE T2
CANIVEAU BETON ONTWATER

EQUIPEMENTS
APPARATUUR

POTELETS/POTTELETS
ARCEAUX VELO/FIETS ARCLES
BANC AVEC ASSISE EN BOIS/BANK MET HOUTEN ZITVLAK
BANC CIRCULAIRE/RONDE BANK
BANC EN BOIS/HOUTEN BANK
MAT D'ECLAIRAGE/ELEVATHOOGMAST
BORNE VILLE/TERRAIN EN VILLE
HORODATEUR/TIMER
POUBELLE/PRULLEMBAK
GRILLE D'ARBRE CIRCULAIRE 1800Ø CM/METRE CIRCULAIR BOOMRAST 1800Ø CM/METRE
GRILLE D'ARBRE 1500*350CM/BOOMRAST 1500*350CM
GRILLE D'ARBRE 1600*400CM/BOOMRAST 1600*400CM
FOSSE D'ARBRE 1500*350CM/BOOMRAST 1500*350CM
FONTAINES - ELEMENTS DE JETS D'EAU/ FONTEINEN MATERIEEL/ELEMENTEN
AUBETS ETIQUAUETS WUB
LUMINS POSITIAUTS/ESPOSTAUTHELS LUMEN
CABINE HTS/BOMPEBOS DOOS
POTENCE MATE STB/GEMENGDE PALEN STB
RONDUE / KOOM

MATERIAUX EXISTANTS
BESTAANDE MATERIALEN

DALLE BETON/BETONMEN PLAAT
ASPHALTE/ASFALT

VEGETATION PROJETEE
GEPROJECTEERDE VEGETATIE

ARBRE PRESERVE/BEHOUDEN BOOM
ARBRE IMPLANTE/GEPLANTEERDE BOOM
ARBRE HORS PROJET/BOOM BUITEN PROJECT
SURFACE PLEINE TERRE, ENGAZONNEE, ARBUSTIVE, ARBORE/ GRASBEDEKT, GRAS, BEGROEIJAN
TILLA TOMENTOSA
FRAXINUS EXCELSIOR
ACER CAMPESTRE
TILLA CORDATA
ALNUS GLUTINOSA
ACER PALMATUM
CARPINUS

GENERAL
ALGEMEEN

ENTREE/INGANG
LIMITE D'INTERVENTION/AFBAKENINGSPUNT/GRENS
SENS DE CIRCULATION VEHICULE +
RICHTING VAN HET VERKEER VOERTUIGEN
LIGNES INDICATRICES DIRECTIES DE L'ESPERANCE VERVOERBUEN TRAMS
LIGNES DE CONTRAINTE DE CONSTRUCTION BEPERKINGSLIJNEN BOUWTRAMS 1000-1001 POSITIAUS BLEU TRAMS

CHAUSSÉE DE NEERSTALLE/CHAUSSEE DE BRUXELLES/PLACE SAINT-DENIS

NEERSTALSE STEENWEG/BRUSSELSESTEENWEG/SAINT-DENISPLEIN

ESPACES PUBLICS COEUR DE FOREST
REAMENAGEMENT DES ESPACES PUBLICS

MAITRE D'OUVRAGE
COMMUNE DE FOREST
Place Saint-Denis 1190 Forest
T. + 32 (0) 2 370 22 11
www.forest.brussels

MAISSIONS DES ESPACES PUBLIC ET GESTION DES CHAUTE
ARA ATELIER ROMITELLIA ASVHES
Rue de la Brasserie 77 1060 Bruxelles
T. + 32 (0) 538 57 27
www.atelierromitellia@yahoo.be

INGENIERIE STABILITE
SERVAIS ENGINEERING / ARCHITECTURAL
Rue Joseph Stevens 8 B-1000 Bruxelles
T. + 32 (0) 475 41 41 77
www.servais.partners

ARCHITECTURE
A PRACTICE, Jonathan Lo LLC
Boulevard Poincaré 79 B-1070 Bruxelles
T. + 32 (0) 2 558 17 69
www.a-practice.eu

PAYSAGE
ATELIER DL/ONDER
Kroigstraat 17c - 1500 Sint-Pieters-Leeuw
T. + 32 (0) 2 377 43 96
www.atelierdelonder.nl

	DATE	MODIFICATION
A	01.06.2022	MODIFICATION / MODIFICATIE
B		
C		
D		
E		
F		
G		
H		
I		
J		

AUTORISATION

DEMANDE DE PERMIS D'URBANISME
TOEPASSING STEDELIJKE PLANNINGVERGUNNING

ZONE A _ CHAUSSÉE DE NEERSTALLE

SITUATION PROJETEE
GEPROJECTEERDE SITUATIE

DESSIN.	ECHELLE	DATE
PLAN	1/100	01.06.22
DOSSIER	PLAN	
1712	03/06	

IMPLANTATION - SITUATION PROJETEE - ECH. 1/100 / INPLANTING - GEPLANDE SITUATIE - SC. 1/100