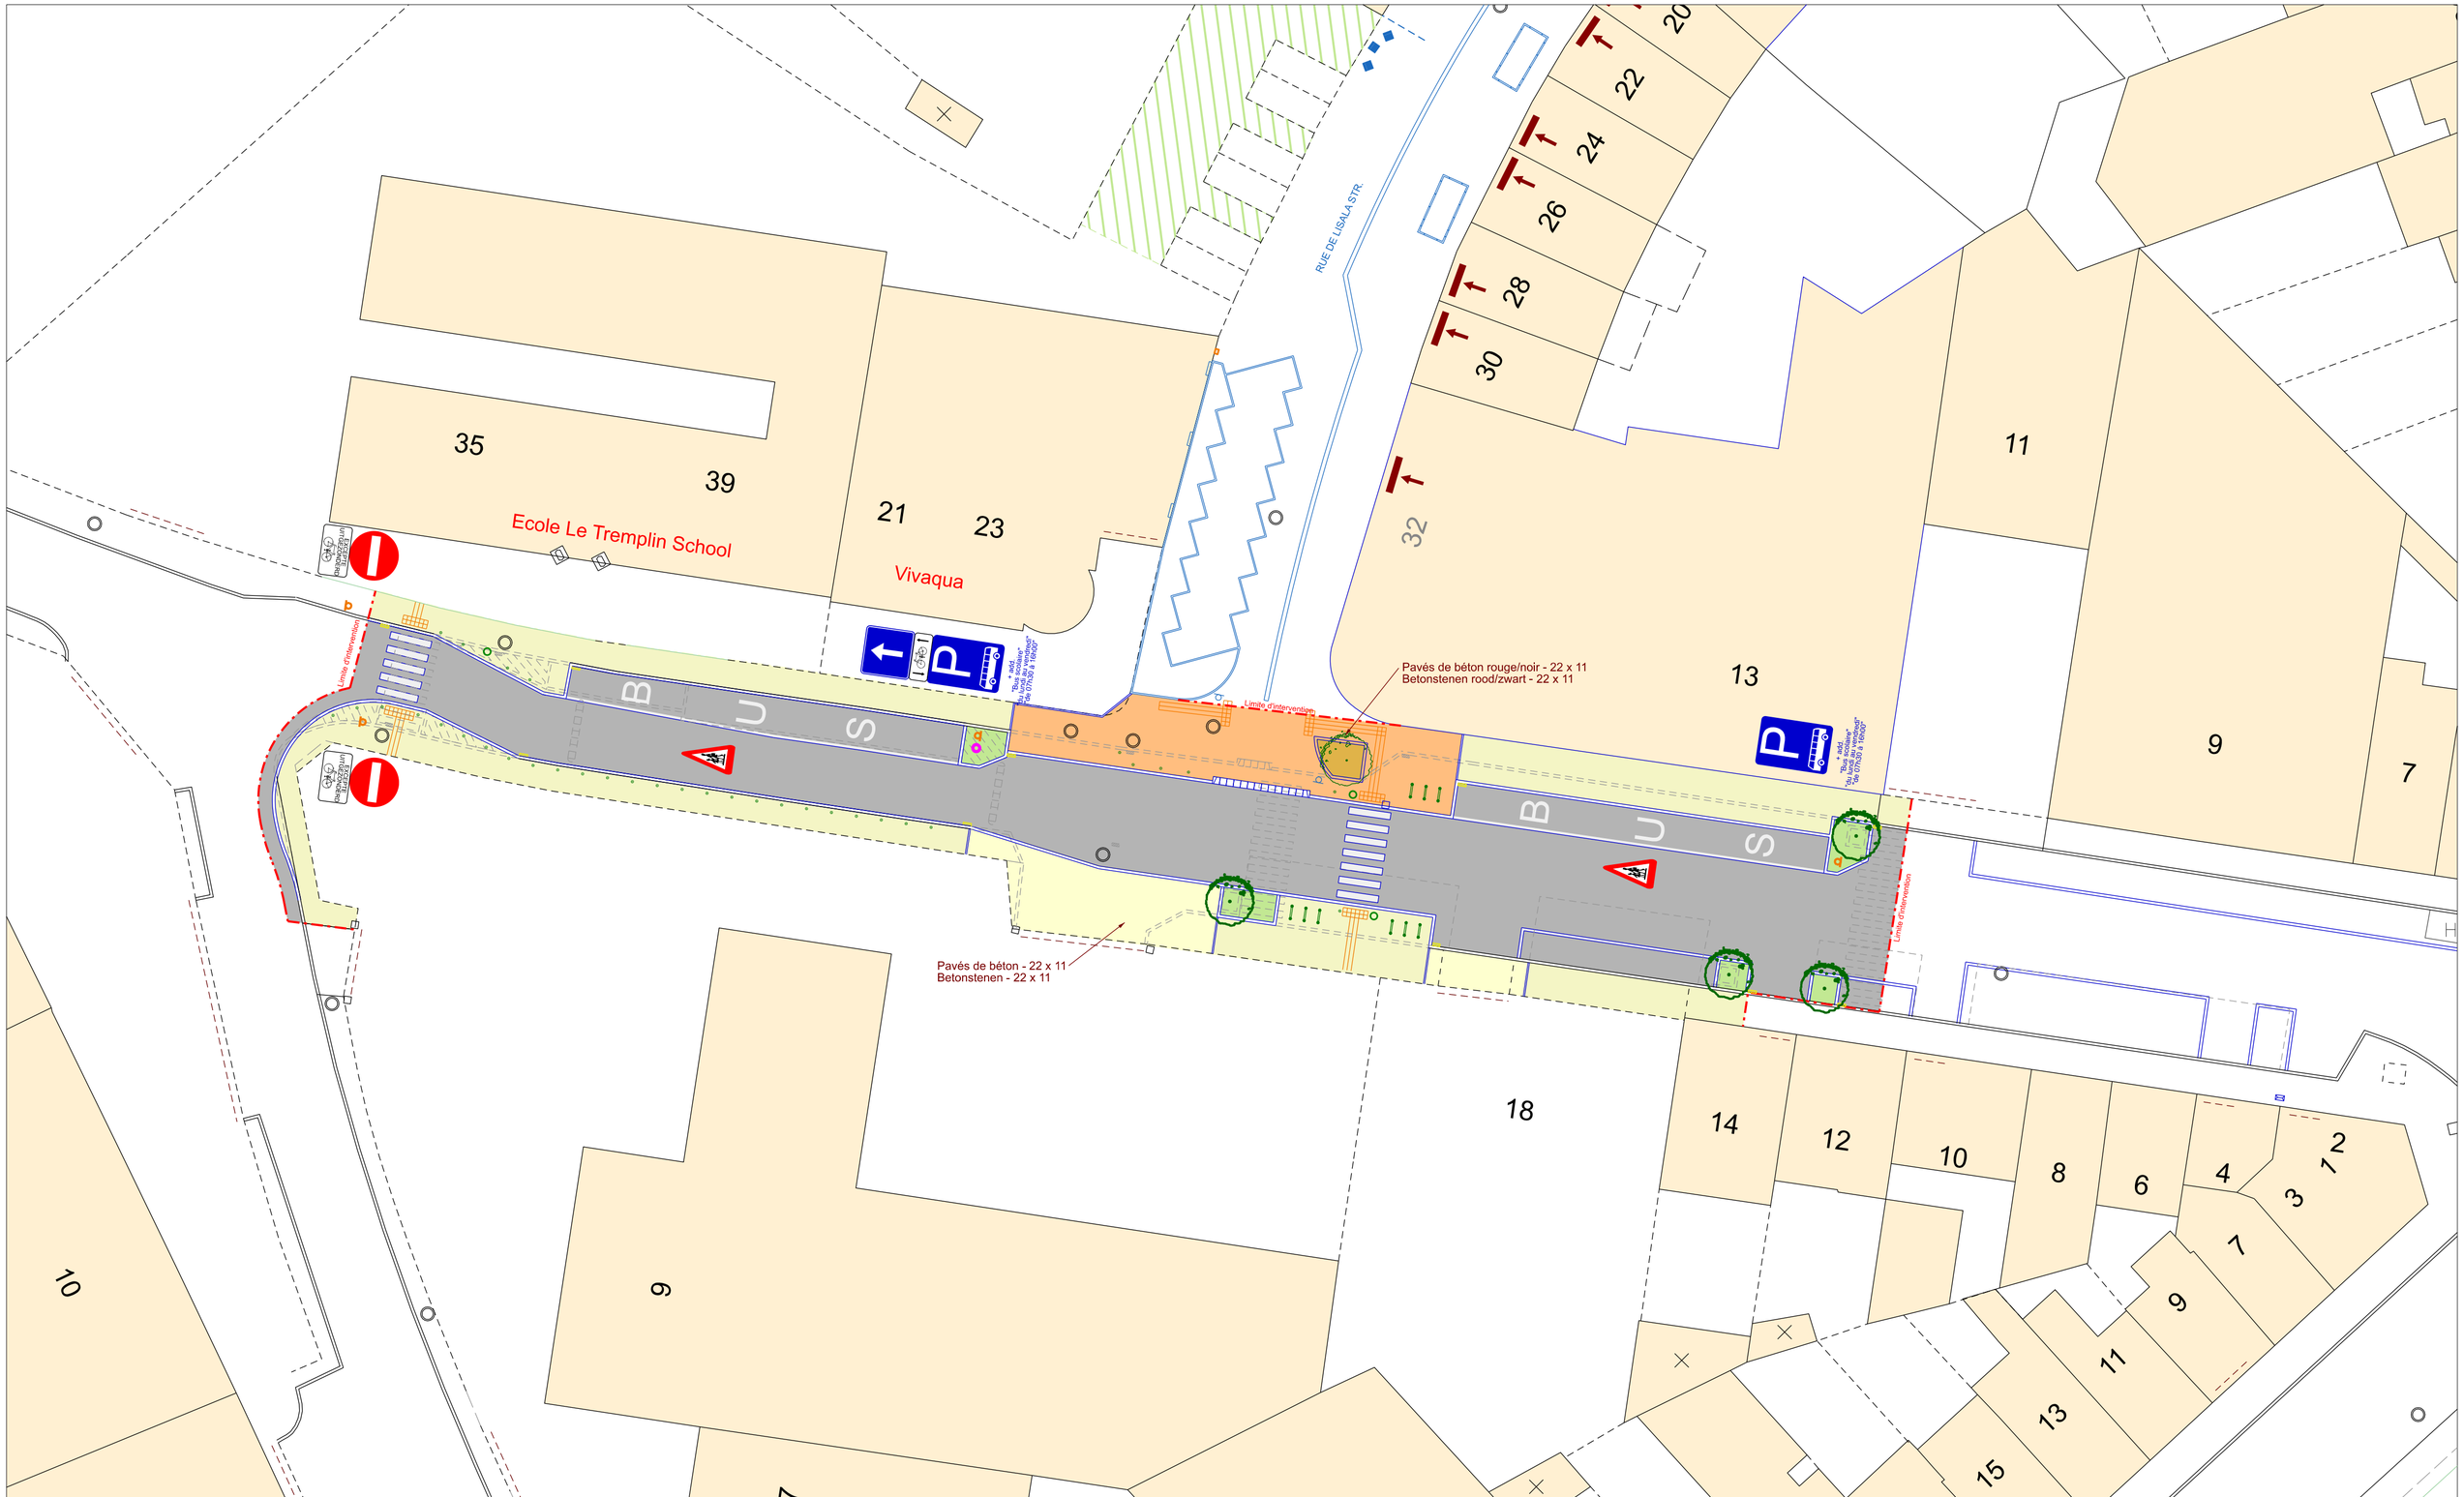

Aménagement sécurité routière 2019 - Projet n°1
Verkeersveiligheid herinrichting 2019 - Project n°1

Rue de Lusambo - Lusambostraat
Echelle - 1/300 - Schaal - MAI 2022