

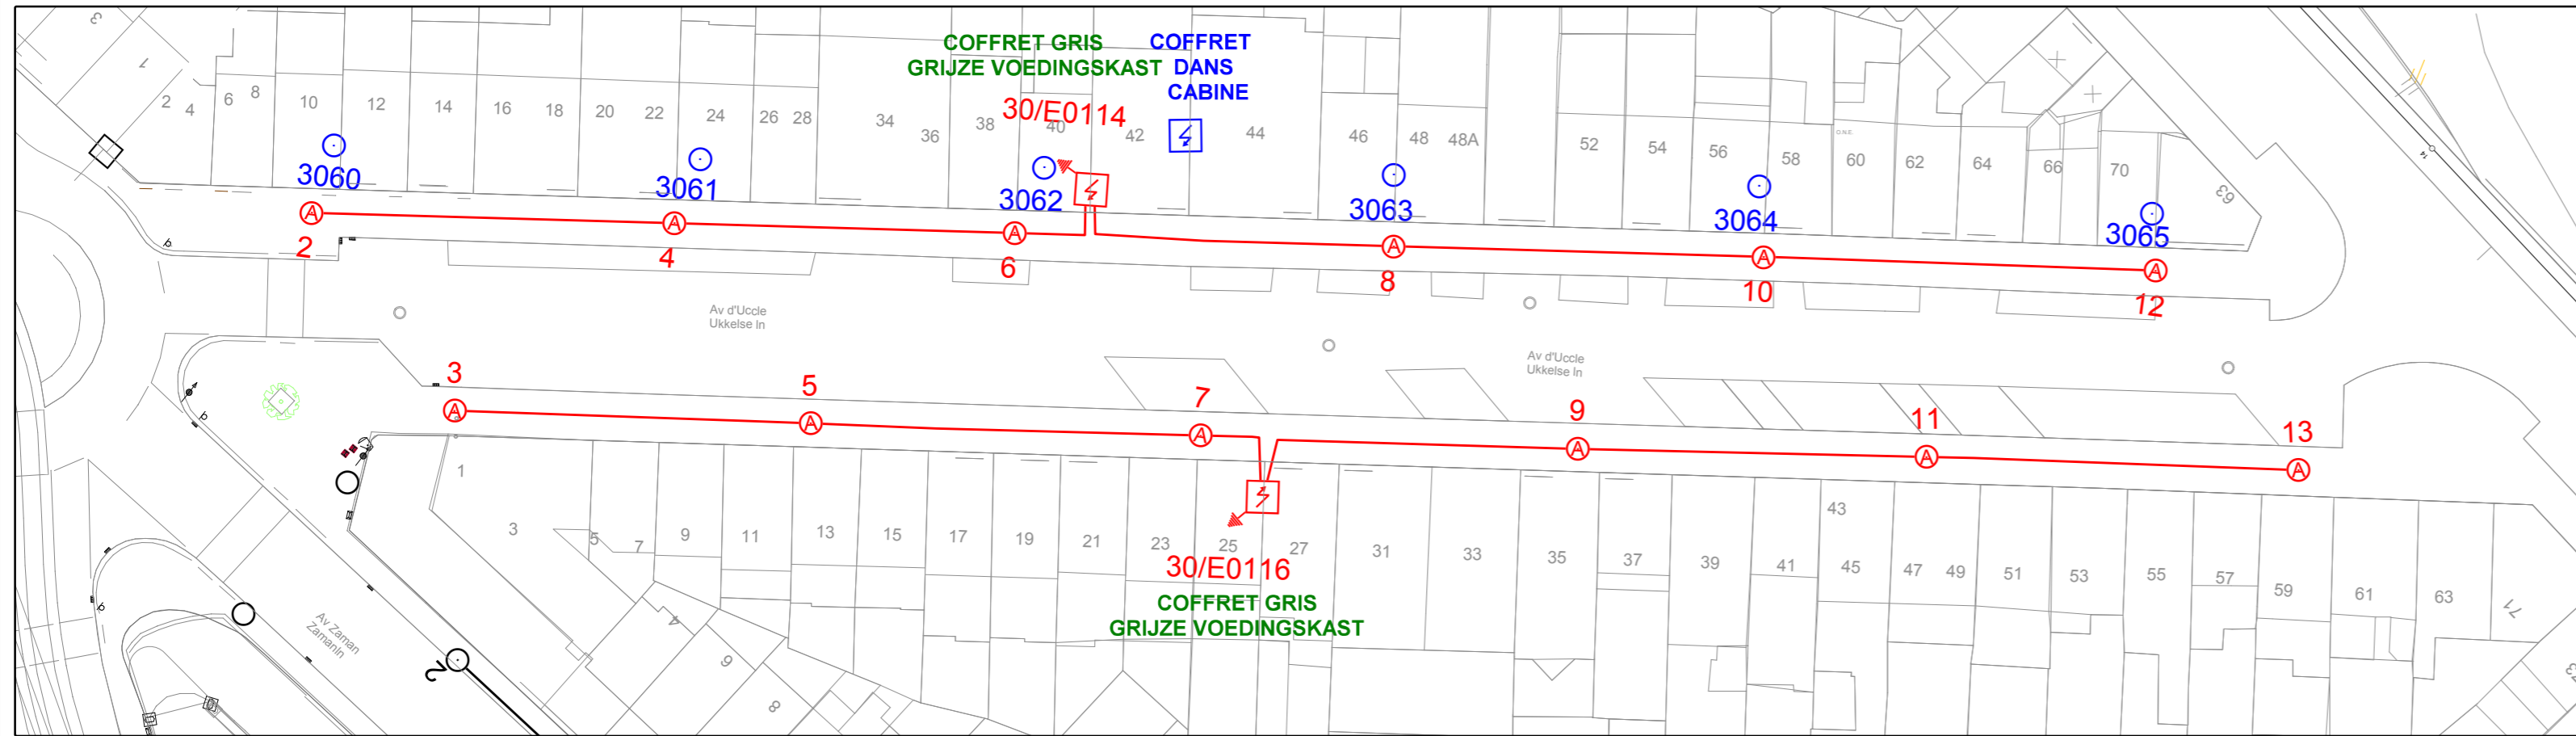


VUE EN PLAN  
PLANZICHT

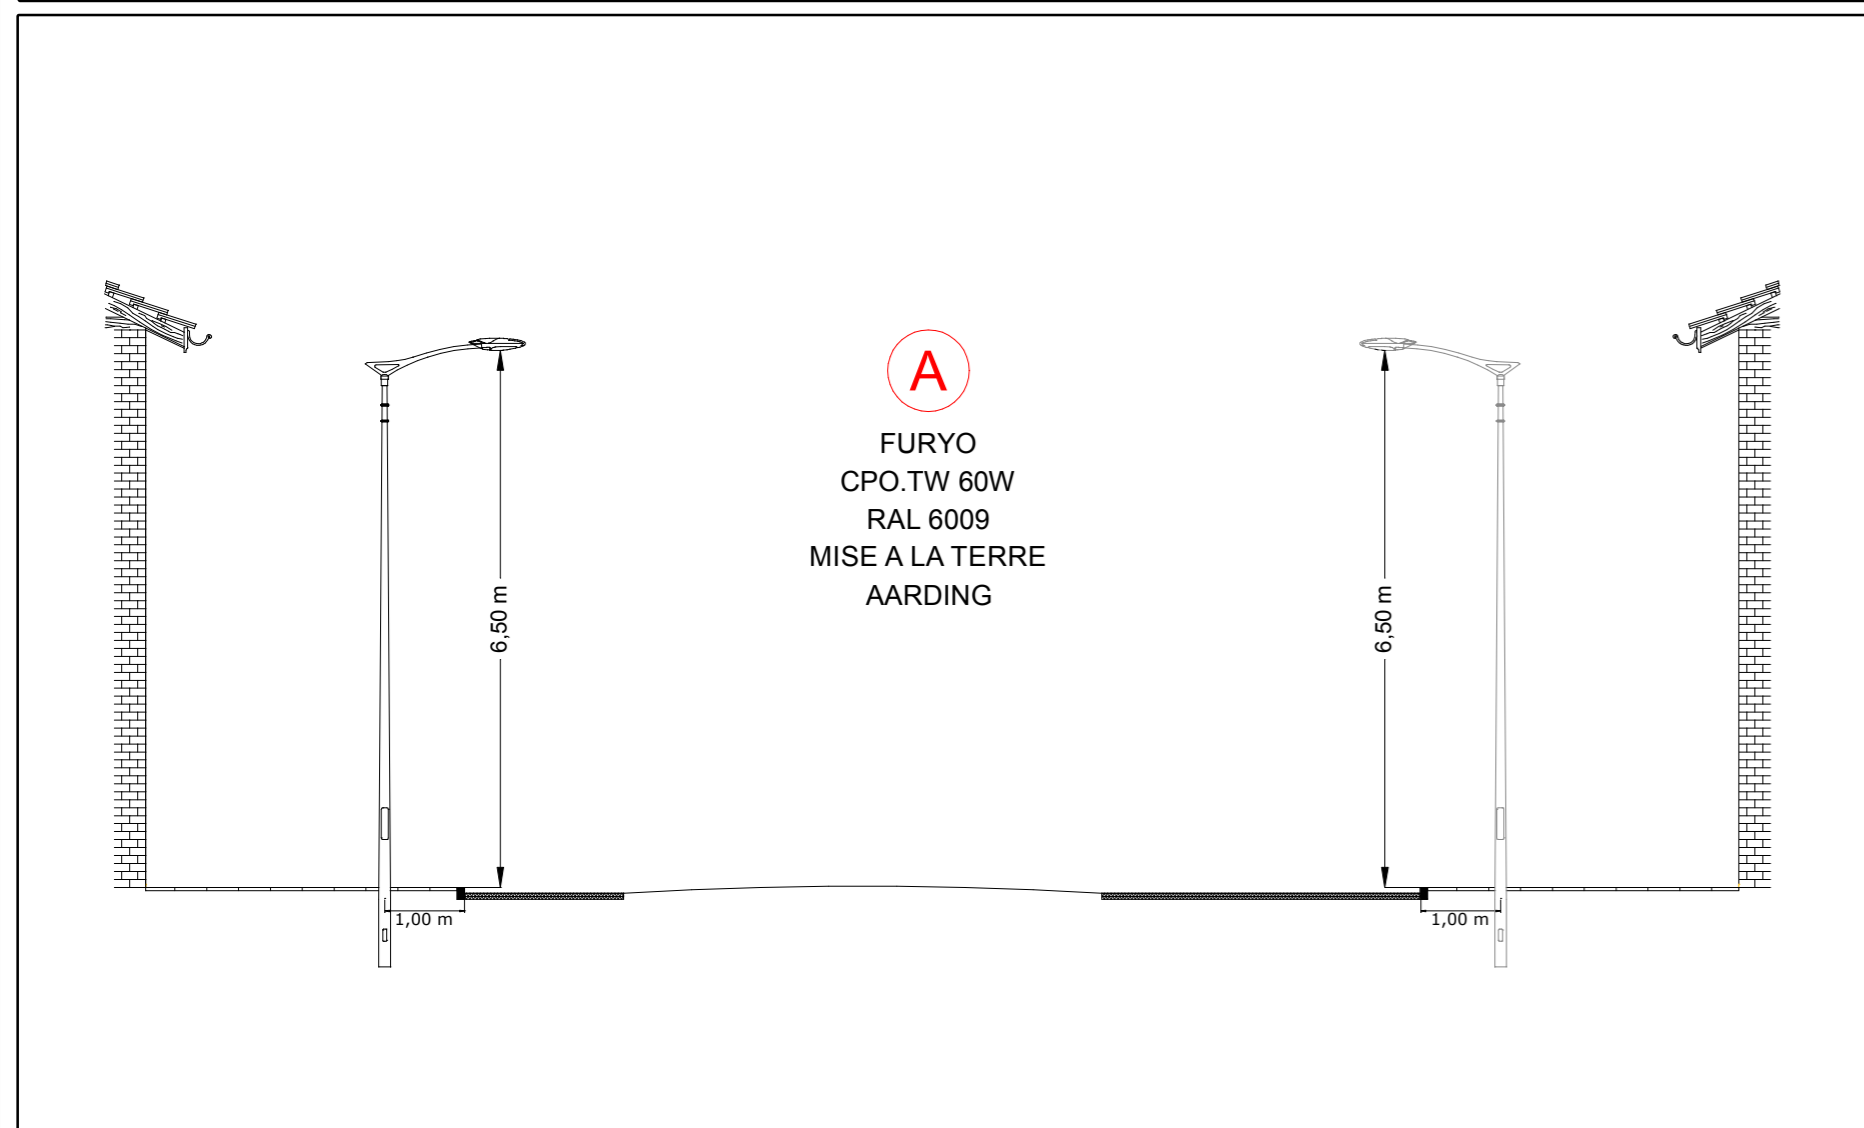

PLAN DE SITUATION  
SITUATIEPLAN

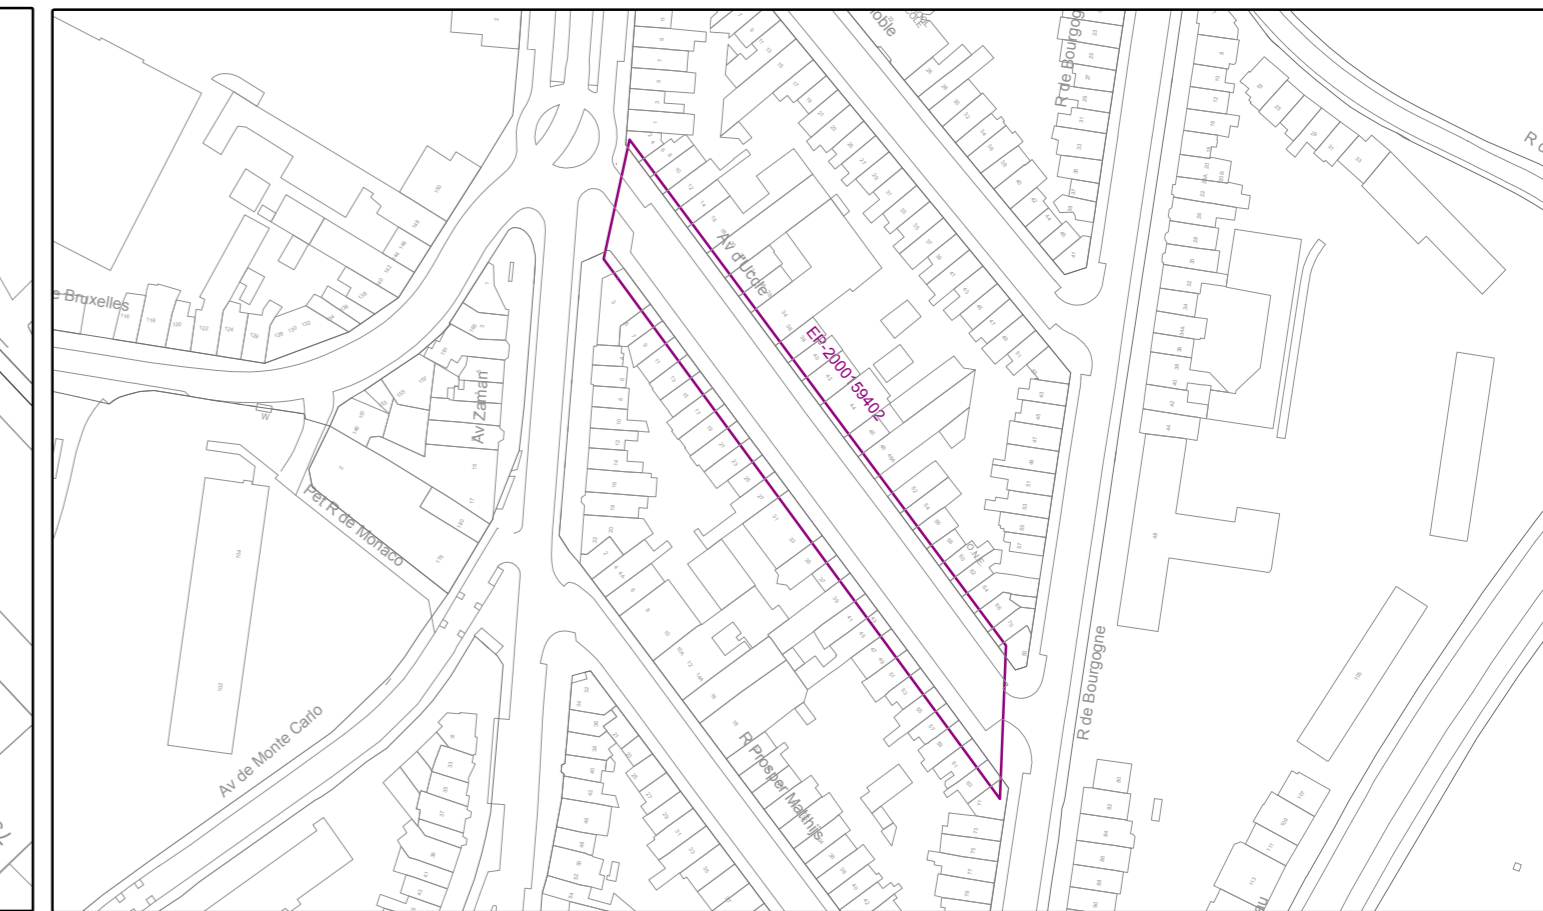

**Câbles à placer / Kabels te plaatsen**

Type de pose	Type de câble		
	EXVB 3x6	EIAJB 4x10	Total
Aérien	0 m	0 m	0 m
Façade	0 m	0 m	0 m
Sol	317 m	0 m	317 m
<b>Total</b>	<b>317 m</b>	<b>0 m</b>	<b>317 m</b>

**Câbles à abandonner / Kabels te verlaten**

Type de pose	Type de câble		
	EXVB 3x6	EIAJB 4x10	Total
Aérien	0 m	0 m	0 m
Façade	0 m	0 m	0 m
Sol	0 m	155 m	155 m
<b>Total</b>	<b>0 m</b>	<b>155 m</b>	<b>155 m</b>

**LEGENDE**

Luminaire sur poteau Lichtapparaat op paal	Abri relais hors sol Bovengrondse voedingskast	Mise à la terre Aarding	Câble souterrain Ondergrondse kabel
Luminaire sur console en façade Lichtapparaat op muursteen	Abri relais souterrain Ondergrondse voedingskast	Transfo EP OV transfo	Câble sur façade Kabel op gevel
Luminaire suspendu axial Axiaal verlichtingsapparaat	Coffret cascade Signaalversteker kast	Dimming Dimming	Câble aérien Luchtlijn
Projecteur sur poteau Schijnwerper op paal	Coffret cascade souterrain Ondergrondse signaalversteker kast	Montée façade Stijgleiding op gevel	Câble provisoire Voorlopige
Projecteur sur console en façade Schijnwerper op muursteen	Coffret de passage Signaalversteker kast	Montée poteau Stijgleiding op paal	Fibre optique Optische vezel kabel
Projecteur encastré dans le sol Schijnwerper voor inplanting	Coffret de passage souterrain Ondergrondse signaalversteker kast	Double montée poteau Dubbele stijgleiding op paal	Câble pilote Seinkabel
Support Divers Diverse drager	Coffret guirlande Voedingskast voor feestverlichting	Jonction Mof	Câble suspension Mechanische overspanning
Poteau de traction Tractiepaal	Coffret pompier Aansluitingskast voor feestverlichting	Derivation Aftakking	Câble enroulé Opgerolde kabel
Autres consommateur EP Andere verbruikers	Alimentation à maintenir Te behouden voeding	Câble en bout Kabel op eindmof	Gaine à poser Te leggen buis
		Amiante Aabest	Gaine de réserve existante Bestaande wachtbuis

Attention, la légende implique également l'utilisation du code couleur suivant:  
Hou er rekening mee dat de legende ook het gebruik van de volgende kleurcodering inhoudt:

À poser / Aan te leggen      À modifier / Aan te passen      En exploitation / In dienst      À abandonner / Te verlaten

**REPLACEMENT DU RESEAU ECLAIRAGE PUBLIC  
VERVANGING VAN HET OPENBARE VERLICHTINGSNET**

<b>Forest</b> Avenue d'Uccle	<b>Vorst</b> Ukkelse laan	<b>Sibelga</b> Bureau d'études - Studiebureau Quai des Usines, 16 1000 Bruxelles Werkhuizenkaai, 16 1000 Brussel Tel. : 02/274.34.83 Fax : 02/274.34.77	
		GENERAL ALGEMEEN	Oui
		REGIONAL REGIONAAL	Non
		ORD. ANDRE	Non
PLAN N° N° PLAN	N° CROQUIS DE POSE SCHETSNUMMER	COORDONNEES X,Y COORDINATEN X, Y	ECHELLE SCHAAL
EP2000159402		146913.62/166967.95	1:500
CONTACT BUR. D'ETUDES CONTACT STUDIE BUREAU	TEKLAL MADJID	MODIFICATIONS / VERBETERINGEN	
		A	
DEMANDE PAR GEVRAAGD DOOR	KEMPENEERS LAURENCE 14/11/2017	B	
DESSINE PAR GETEKEND DOOR	DE LAET DIDIER 14/12/2017	C	
		D	
<b>REMPLIR A L'EXECUTION / INVULLEN BIJ UITVOERING</b>			
DATE DATUM		SOUS-TRAITANT ONDERAANNEMER	
SURVEILLANT OPZICHTER		PILOTE PILOOT	