


Légende

- Limite d'intervention
- Interventie grens
- Courbe de niveau - Hoogtelijn
- Bâtiment - Gebouw
- Limite cadastrale - Kadastergrens
- Bordures béton type IC2
- Kanstenen uit beton type IC2
- Bordures béton type ID4
- Kanstenen uit beton type ID4
- Filets d'eau - Watergoten
- Pourtour zone de rétention : béton
- Omtrek retentiezone : beton
- Mur soutènement en gabion + banquette
- Schanskorf keermuur + zitbank
- Caniveau + gravier ou grille
- Goot + grind ou rooster
- Chaussée : asphalte
- Rijweg : asfalt
- Trottoir : pavés béton
- Voetpad : betonstraatstenen
- Stationnement : pavés béton drainant
- Parkeerplaats : drainerende betonstraatstenen
- Jardin de pluie ou zone de rétention
- Regentuin of retentiezone
- Plantation - Beplanting
- Gazon - Gras
- Haie - Haag
- Plateau : asphalte + rampe préfabriquée
- Verkeersplateau : asfalt + geprefabriceerde helling
- Terrain de pétanque
- Petanqueterein
- Bulle à verre - Gasbak
- Entrée garage - Ingang garage
- Arbre **conservé** / planté
- Bewaarde** / beplante boom
- Avaloir connecté / **déconnecté**
- Rioolontvanger aangesloten / **losgekoppeld**
- Drains + regards d'inspection
- Draineerbuizen + inspectieputten
- Conduite séparative + chambres de visite
- Gescheiden leiding + inspectieputten
- Taques existantes : égout, eau, gaz, armoire électrique
- Bestaande deksels : riool, water, gas, elektrische kast

- Arbres HT - Bomen HT**
- AcE *Acer campestre* 'Eko Effen'
 - AcQ *Acer campestre* 'Queen Elizabeth'
 - AgP *Alnus glutinosa* 'Pyramidalis'
 - CbA *Carpinus betulus* 'A. Beeckman'
 - Cma *Cornus mas*
 - Cmo *Crataegus monogyna*
 - CmP *Crataegus x media* 'Pauls Scarlet'
 - PaP *Prunus avium* 'Plena'
 - Tb *Taxus baccata* (taillé)
- Existant**
- Ag *Alnus glutinosa*
 - Ap *Acer platanoides*
 - Bp *Betula pendula*
 - P *Prunus sp.*
 - PcN *Prunus cerasifera* 'Nigra'

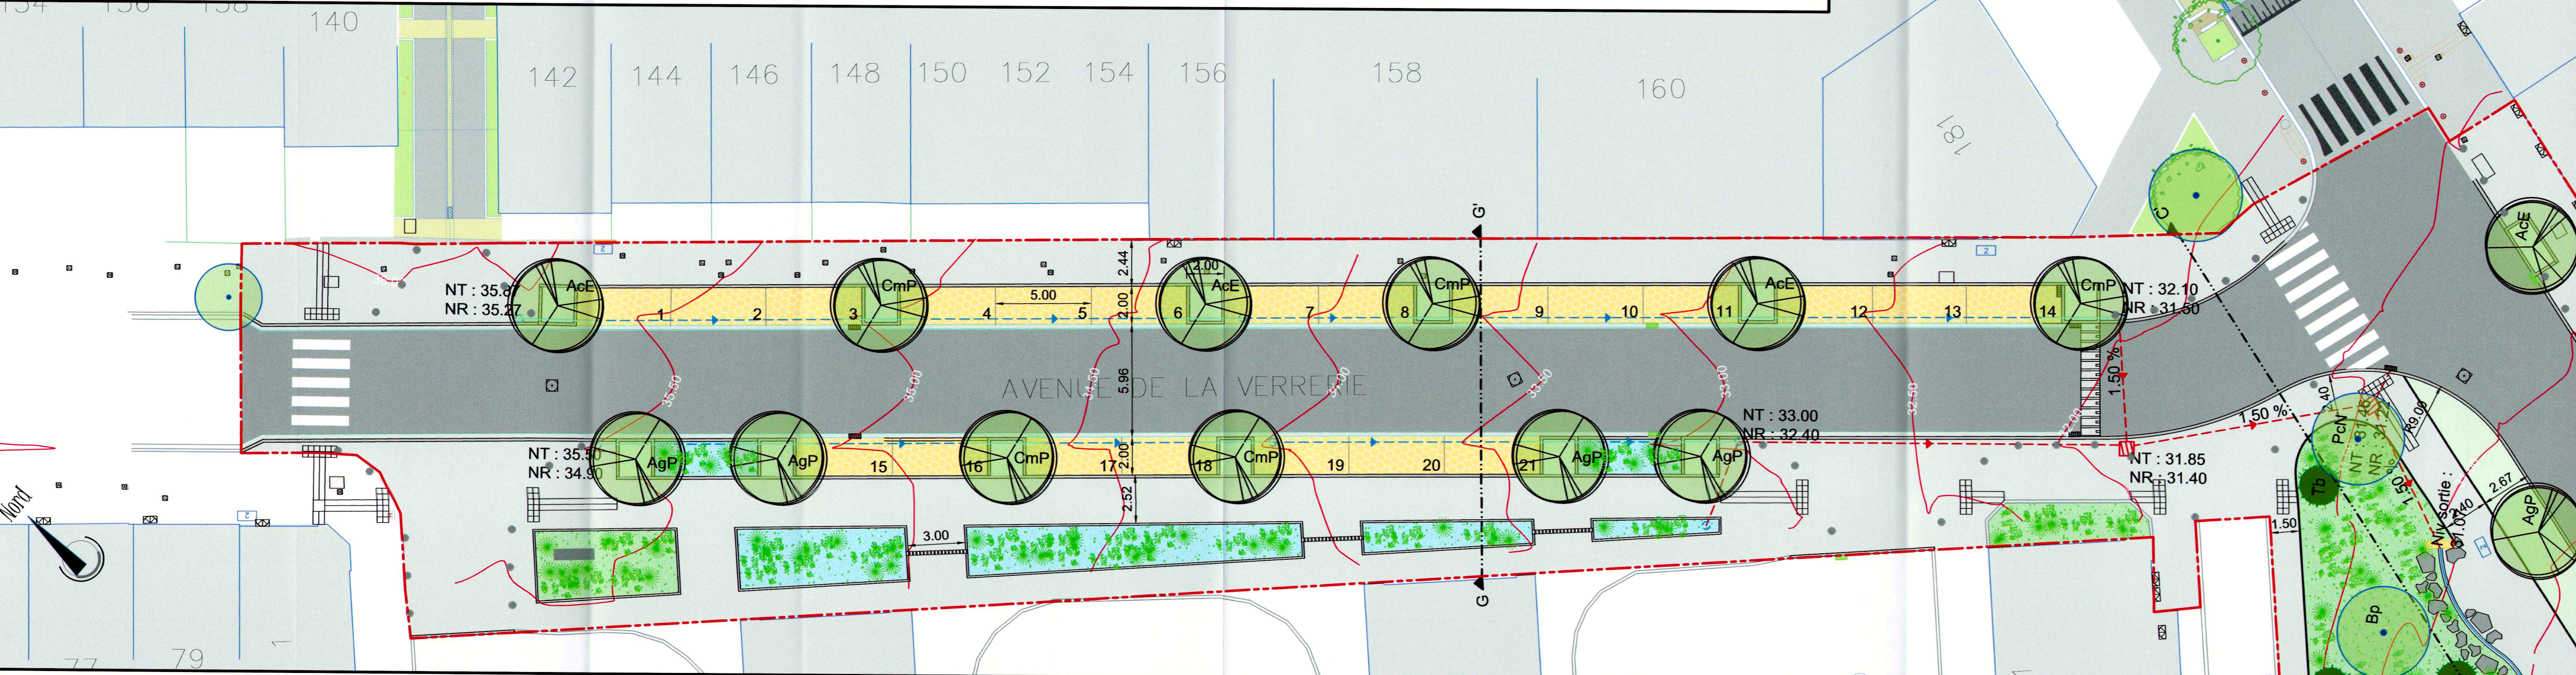

REGION DE BRUXELLES-CAPITALE
 BRUSSELS HOOFDSTEDELIJK GEWEST
COMMUNE DE FOREST
GEMEENTE VORST

Réaménagement des voiries
Kersbeek, Bempt et Verrerie

Inrichting van de openbare ruimte
Kersbeek, Bempt en Glasblazerij

Situation projetée : Avenue de la Verrerie
 Ontworpen toestand : Glasblazerijlaan

MAITRE DE L'OUVRAGE - BOUWHEER

COMMUNE DE FOREST - GEMEENTE VORST
 Travaux publics - Openbare werken
 Urbanisme - Stedenbouw

Rue du Curé, 2 - 1190 BRUXELLES
 Pastoorstraat, 2 - 1190 BRUSSEL
 Tél. 02 370 22 11 - F 02 370 22 13

L'AUTEUR DE PROJET - PROJECTONTWERPER

INGENIERIE EN ENERGIE, ENVIRONNEMENT
 ET TECHNIQUES SPECIALES

MATRIciel

S. BREELS
 M. HOVERTIN

CONSEILS ET ETUDES EN ENVIRONNEMENT,
 ESPACE PUBLIC, PAYSAGE, TERRITOIRE & MOBILITE

agora

F.X. VAN MAELE
 P. LORAND

Pour le Collège :
 La Secrétaire
 communale
 Voor de College :
 De Gemeentesecretaris

Pour le Bourgmestre :
 L'Echevin Délégué
 Voor de Burgemeester
 Schepenen

Pour le Bourgmestre :
 L'Echevin Délégué
 Voor de Burgemeester
 Schepenen

Betty Moers
 Jean-Claude Englebirt
 Marc Loewenstein

PHASE - FASE
Permis d'urbanisme
Stedenbouwkundige vergunning

MODIFICATIONS - WIJZIGINGEN	
A	Remarques Commune / Gemeente Opmerkingen
B	
C	
D	

ECHELLE / SCHAAL	DATE / DATUM	FILENAME	INDICE	PLAN No / Nr
1/200	15/03/2018	G:\3501-4000\3892_Voires_Forest\CAO\3892-plan_projet.dwg	A B C D	102