REGION DE BRUXELLES-CAPITALE
BRUSSELS HOOFDSTEDELIJK GEWEST

COMMUNE DE FOREST
GEMEENTE VORST

OPENBARE WERKEN
STEDENBOUW

TRAVAUX PUBLICS
URBANISME

Permis d'Urbanisme
Stedenbouwkundige Vergunning

Réaménagement de voirie
Herinrichting van de wegenis

Av. de la Verrerie
Glasblazerijlaan

Principe de la gestion des eaux de pluie-2
Beginsel van regenwaterbeheer-2

Proposé par :
Voorgesteld door : Smidts Y.

Dressé par :
Opgemaakt door : Van Ham Arnaud/Gregoire Sarah

Dessiné par :
Getekend door : Smaragd Hélène

Modifié le / Gewijzigd op

A		E	
B		F	
C		G	
D		H	

Par le collège
Le Bourgmestre-Président,
Viewoige hat Collège
De Gemeentesecretaris,

B. Moens

Pour la Bourgmestre :
Le Premier Echevin,
Voor de Burgemeester
De eerstaanwezende Schepen,

F. PÈRE

DATE : 01/02/2024
DATUM :
ECHELLE : 1/200
SCHAAL :
PU - 05
VERRERIE

Plan de localisation - Liggingsplan
1/5000

Légende / Legend
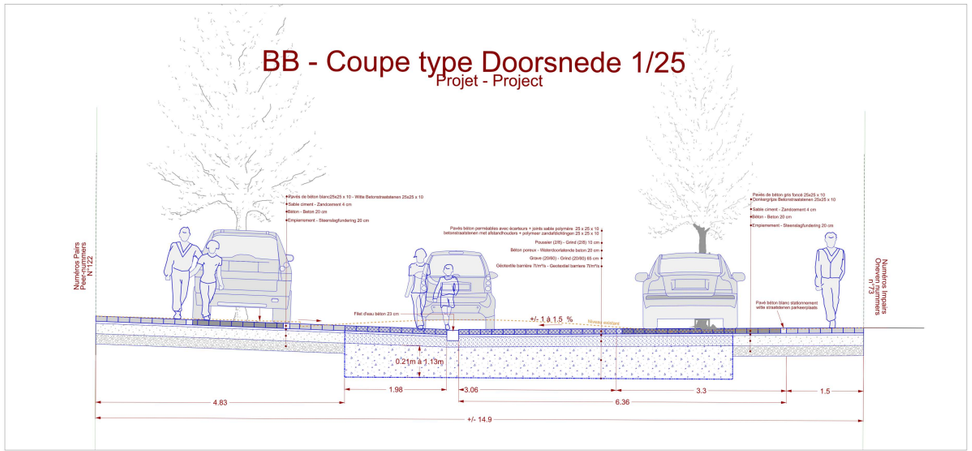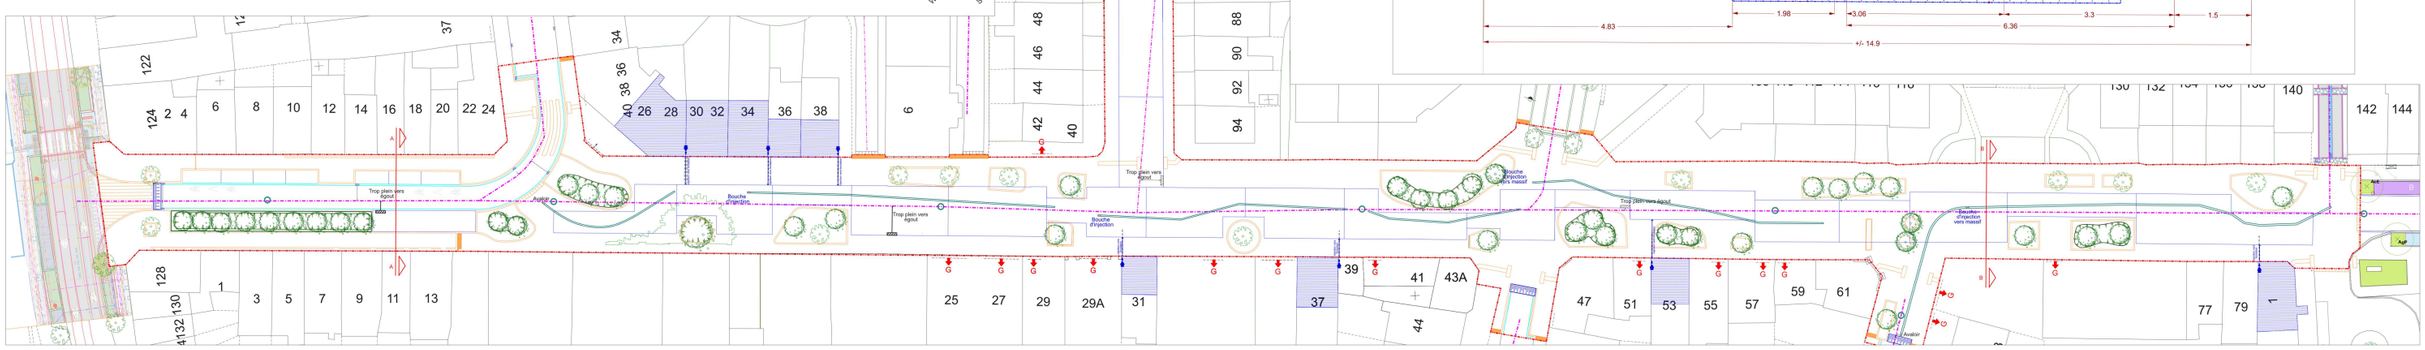
Bouches d'égout / Straatkolken
Bornes / Borduren
Avaloirs / Straatkolken
Sorte de garage légale / Wettige Garage-uitgang
Taques d'égout / Putdeksel
Filet d'eau / Waterrel
Nouveaux arbres / Nieuwe bomen
Arbres existants / Bestaande bomen
Limites des massifs infiltrants / Massiefgrenzen
Trop plein vers l'égout / Overloop naar riool
Tuiteurs à infiltrer / Infiltratiebuizen