





Partie Ouest - Westelijk gedeelte

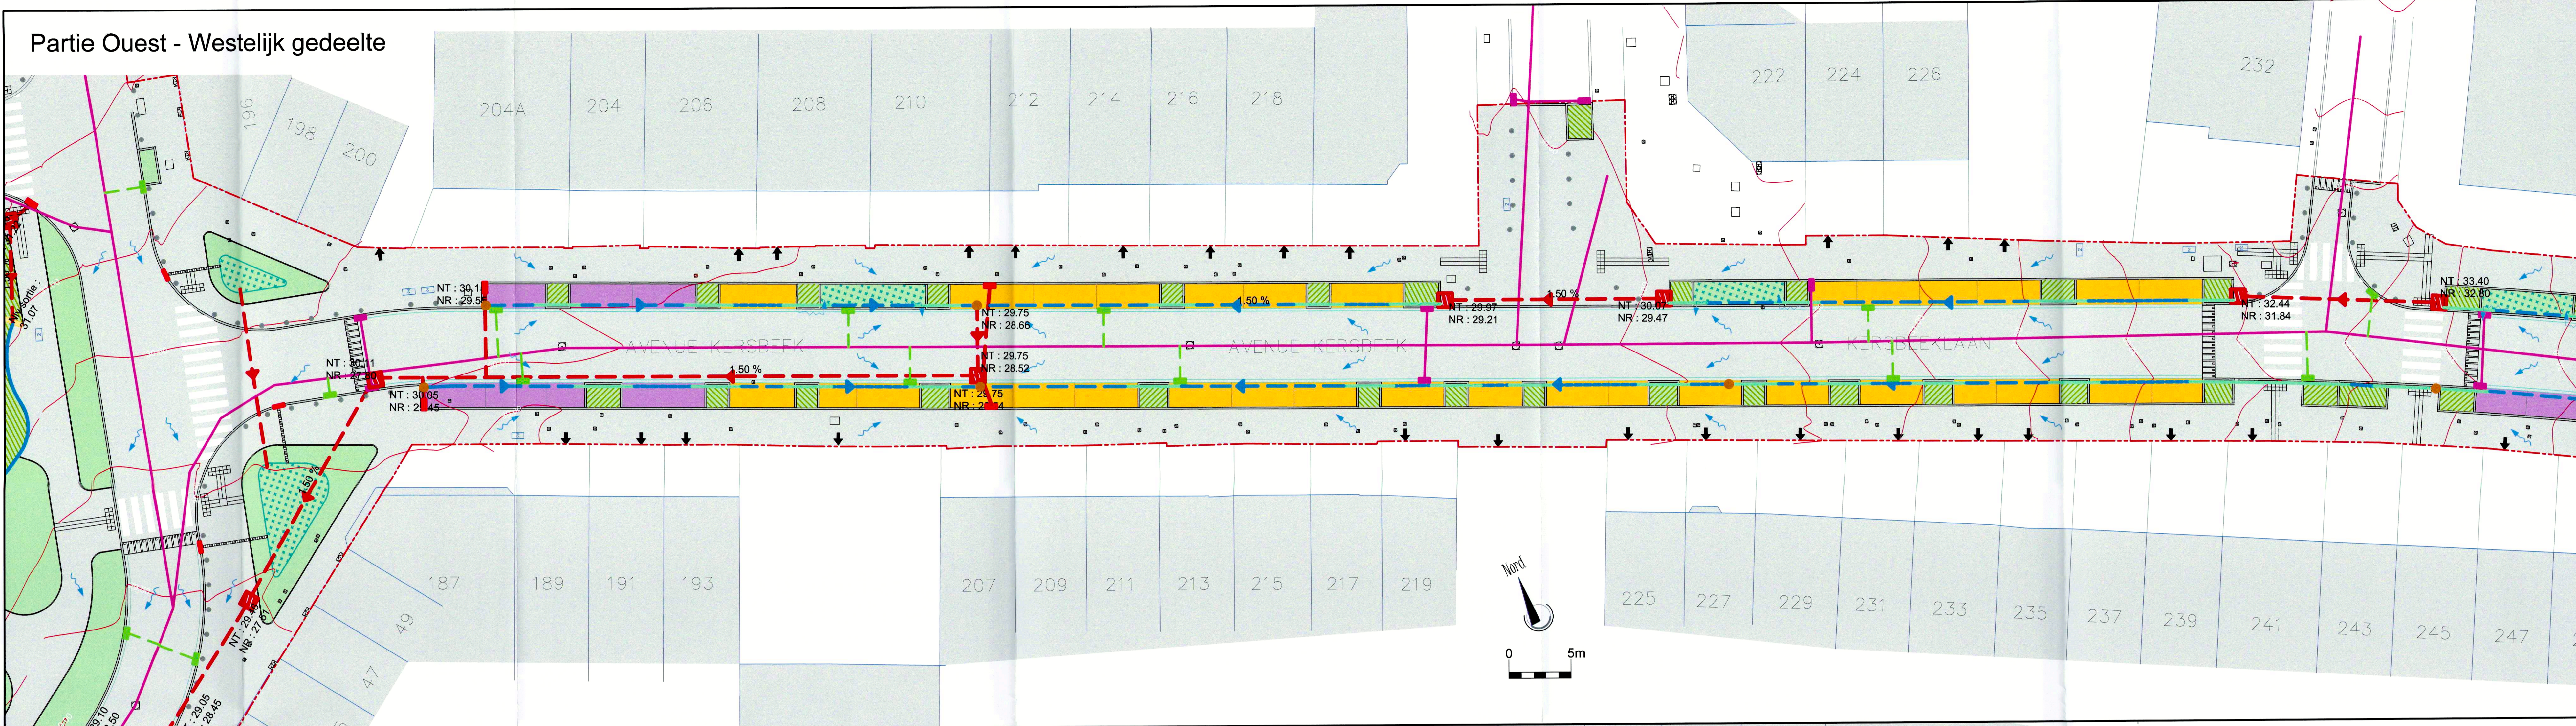

- Légende**
- Limite d'intervention - Interventie grens
  - Courbe de niveau - Hoogtelijn
  - Bâtiment - Gebouw
  - Limite cadastrale - Kadastergrens
  - Filets d'eau - Watergoten
  - Zone imperméable - Waterdicht zone
  - Zone perméable : gazon
  - Zone perméable : plantation
  - Zone d'infiltration / rétention : empierrement
  - Infiltratiezone / retentiezone : steenfundering
  - Zone d'infiltration / rétention : structure alvéolaire ultra légère
  - Infiltratiezone / retentiezone : ultralichte alveolaire structuur
  - Jardin de pluie ou zone de rétention
  - Regentuin of retentiezone
  - ▬ Caniveau - Goot
  - Avaloir déconnecté de l'égout (avec reconexion possible)
  - Rioolontvanger losgekoppeld van riool (met eventuele heraansluiting)
  - Avaloir connecté à l'égout.
  - Rioolontvanger aangesloten aan riool
  - Avaloir connecté au réseau séparatif.
  - Rioolontvanger aangesloten aan gescheiden stelsel
  - Egouttage - Afwatering
  - Drains + regards d'inspection
  - Drainebuisen + inspectieputten
  - Conduite séparative + chambres de visite
  - Gescheiden leiding + inspectieputten
  - Taques existantes : égout, eau, gaz, armoire électrique
  - Bestaande deksels : riool, water, gas, elektrische kast

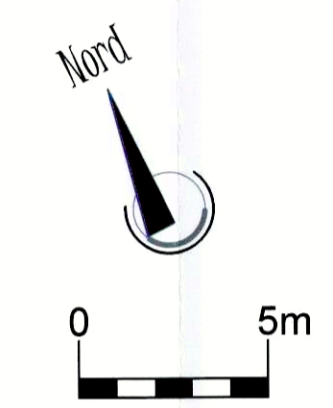

Partie Est - Oostelijk gedeelte

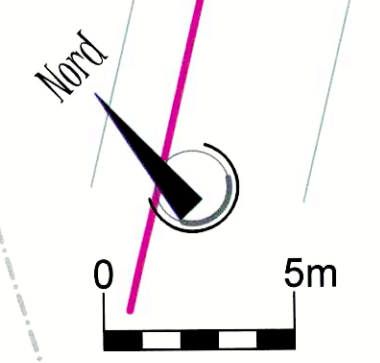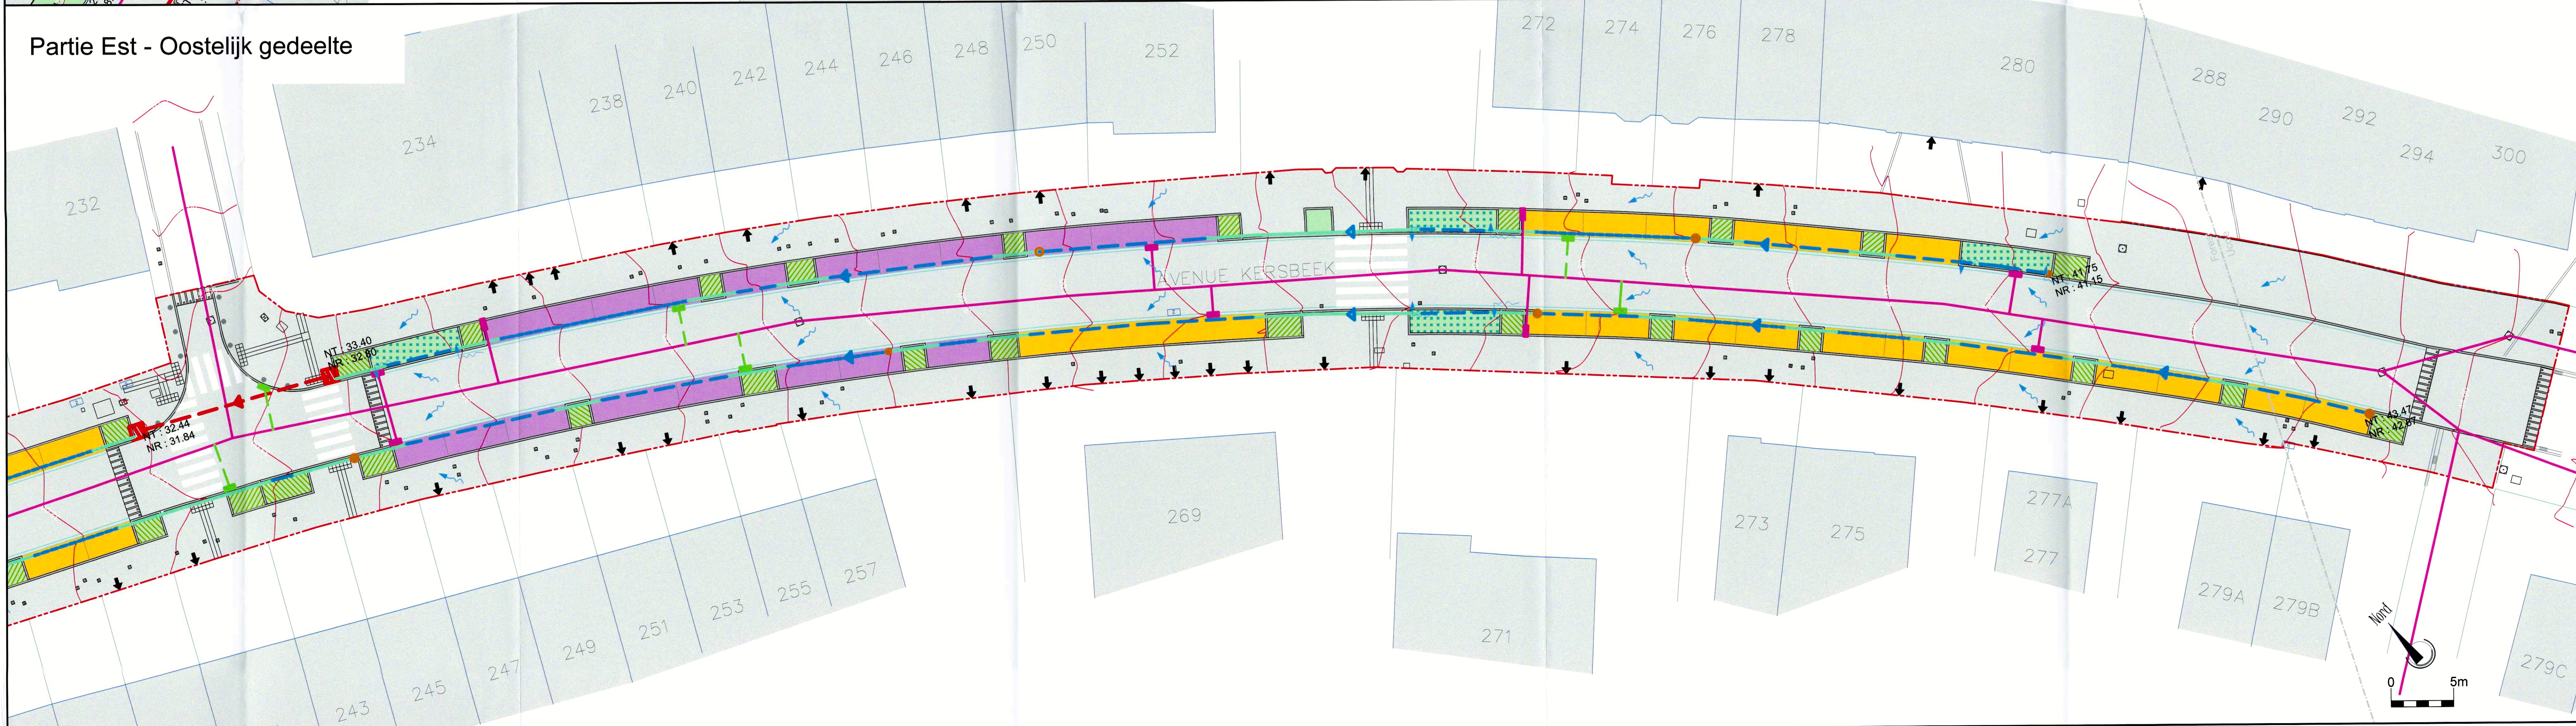

REGION DE BRUXELLES-CAPITALE  
 COMMUNE DE FOREST



BRUSSELS HOOFDSTEDELIJK GEWEST  
 GEMEENTE VORST

Réaménagement des voiries  
**Kersbeek, Bempt et Verrerie**

Inrichting van de openbare ruimte  
**Kersbeek, Bempt en Glasblazerij**

Principe de la gestion de l'eau : Avenue Kersbeek  
 Principe van waterbeheer : Kersbeeklaan

MAITRE DE L'OUVRAGE - BOUWHEER  
 COMMUNE DE FOREST - GEMEENTE VORST  
 Travaux publics - Openbare werken  
 Urbanisme - Stedenbouw  
 Rue du Curé, 2 - 1190 BRUXELLES  
 Pastoorstraat, 2 - 1190 BRUSSEL  
 Tél. 02 370 22 11 - F 02 370 22 13

L'AUTEUR DE PROJET - PROJECTONTWERPER  
 INGENIEUR EN ENERGIE, ENVIRONNEMENT  
 ET TECHNIQUES SPECIALES  
**MATRI**  
 B. SWIELES M. HOVERTIN  
 CONSEILS ET ETUDES EN ENVIRONNEMENT  
 SPESIALE PUBLIEC, VERKEER, TERRITORE & MOBILITEIT  
**agora**  
 F. VAN WAMELE P. LORAND

PHASE - FASE  
**Permis d'urbanisme**  
**Stedenbouwkundige vergunning**

MODIFICATIONS - WIJZIGINGEN

A	Remarques Commune / Gemeente Opmerkingen	30/03/2018
B		
C		
D		

ECHELLE / SCHAAL	DATE / DATUM	FILENAME	INDICE	PLAN No / Nr
1/200	15/03/2018	0101-00000002_Voorw_Forest_210309000000_0000_0000	A B C D	106